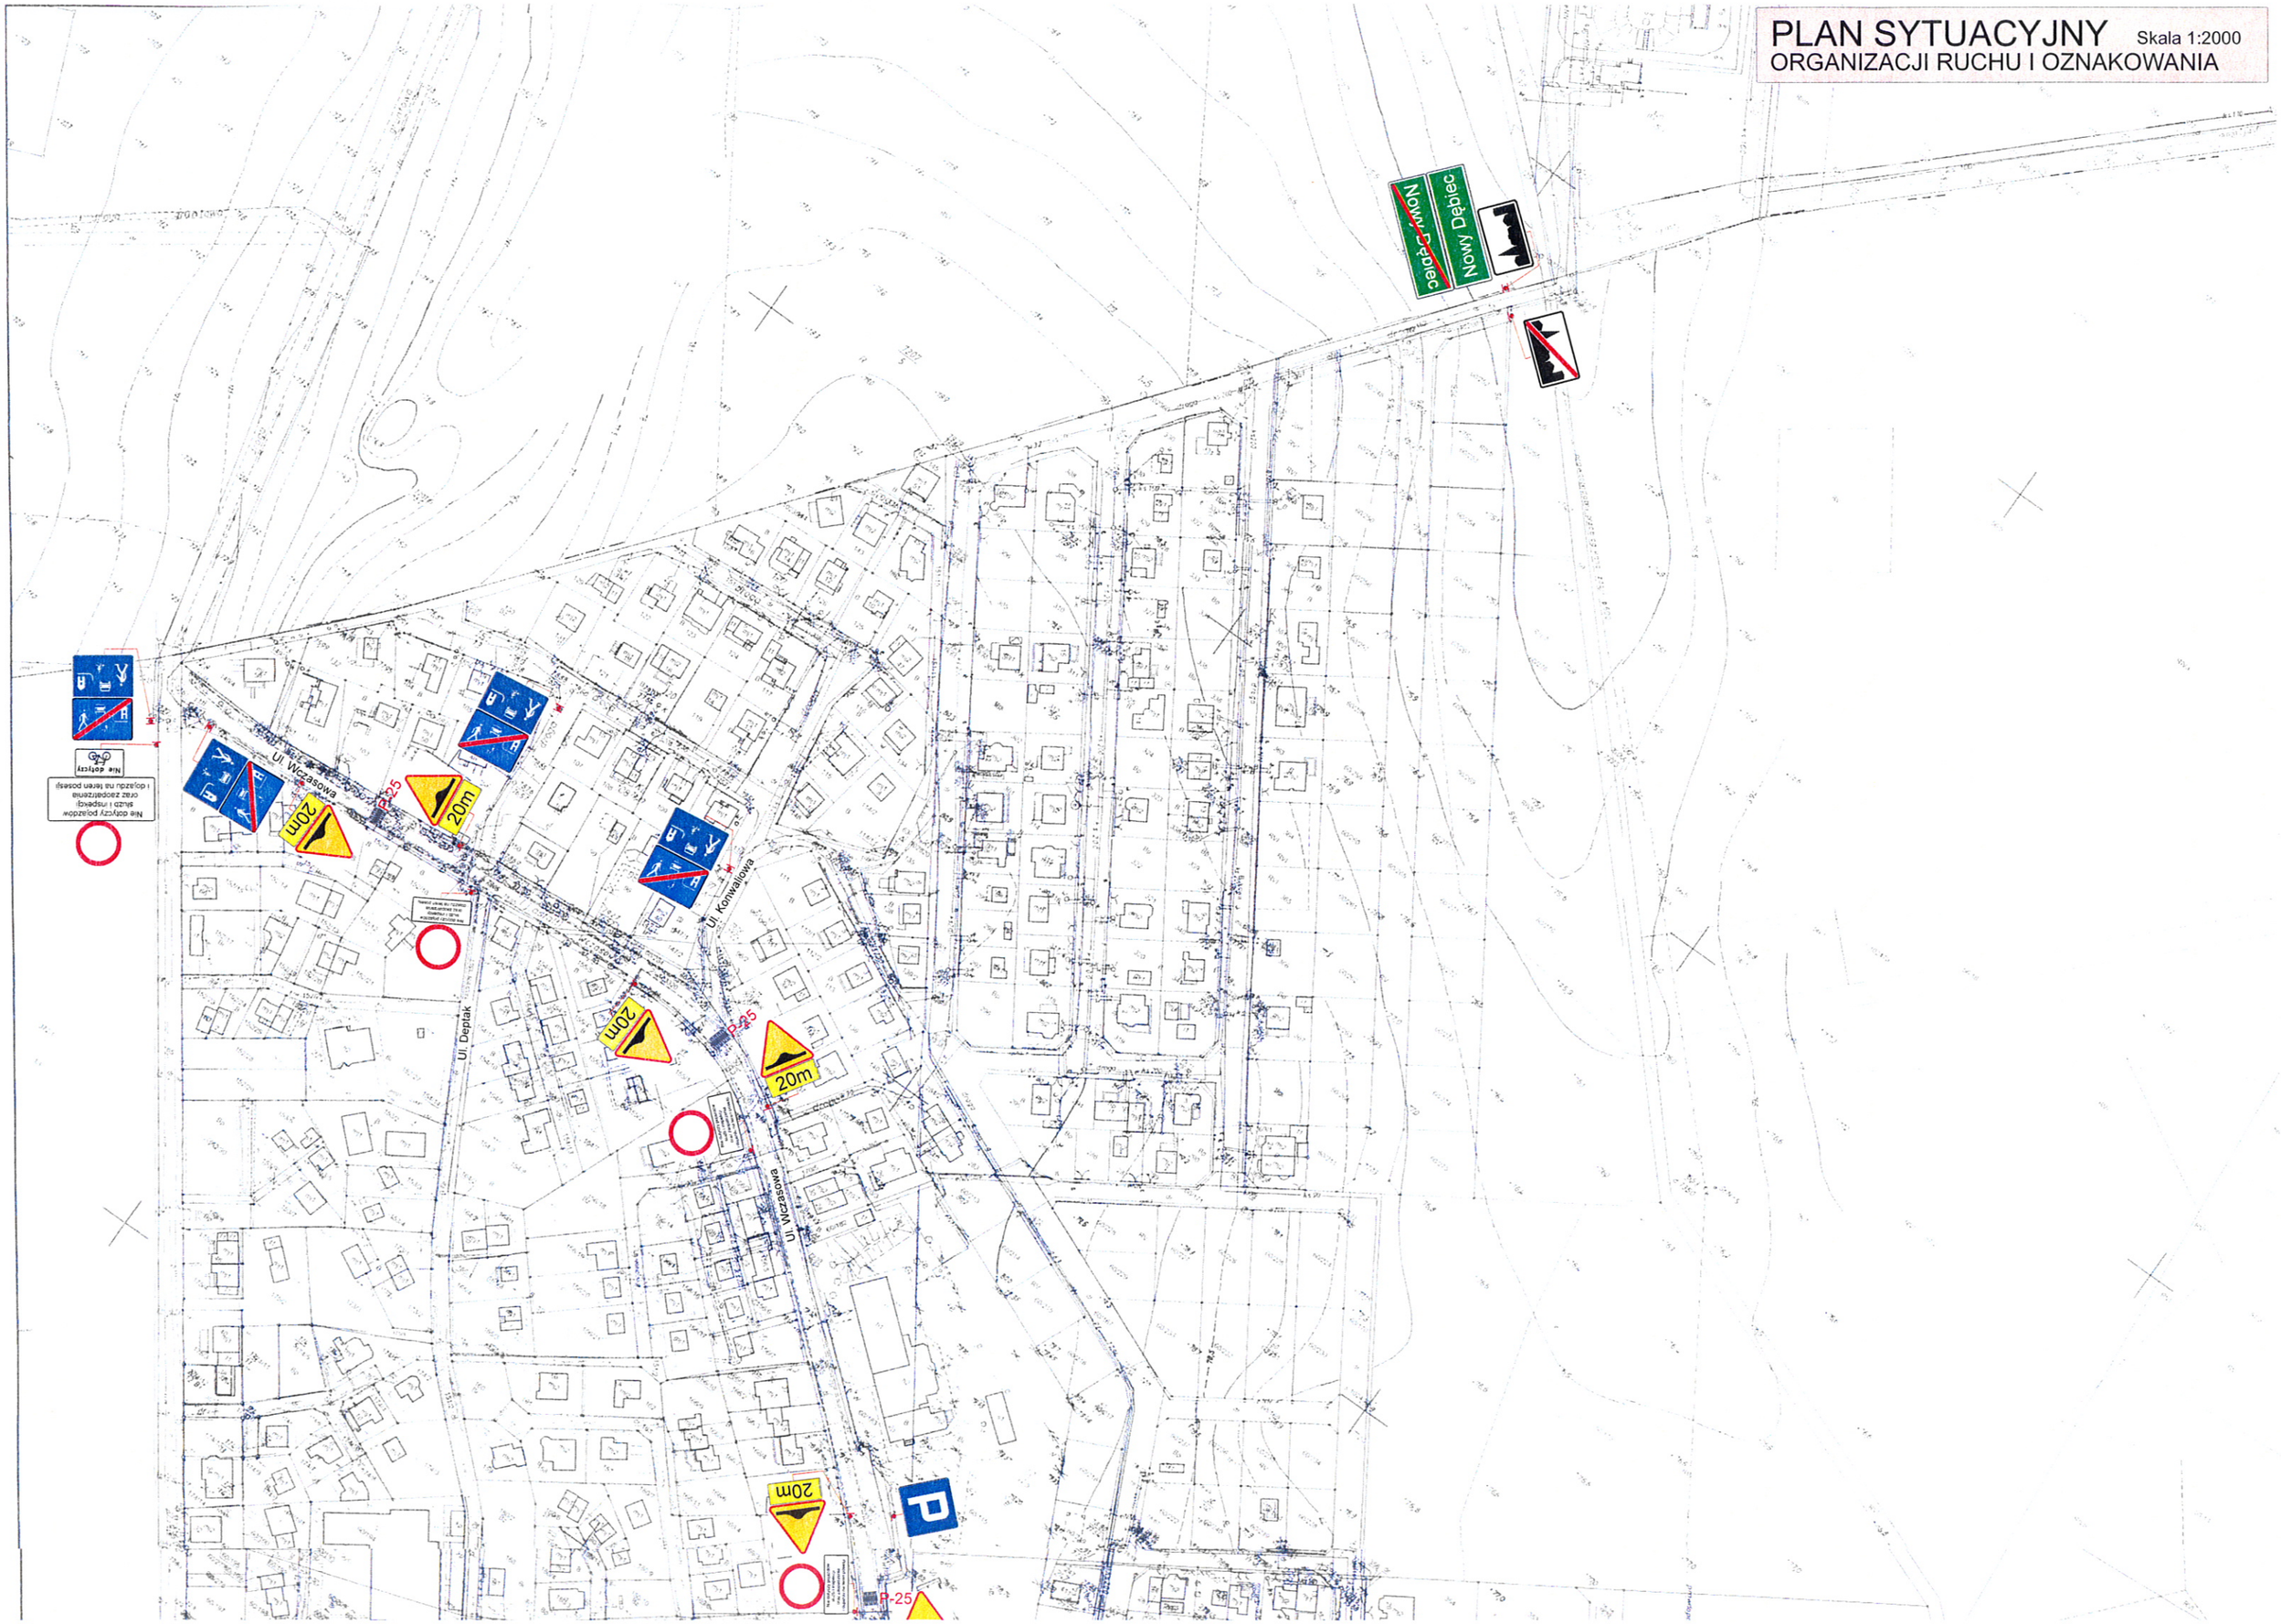PLAN SYTUACYJNY Skala 1:2000
ORGANIZACJI RUCHU I OZNAKOWANIA